Key

- Luminaire A Column
- Luminaire B Column
- Luminaire C Column
- Beam Aiming Target
- Photometric Centre

All Dimensions in metres

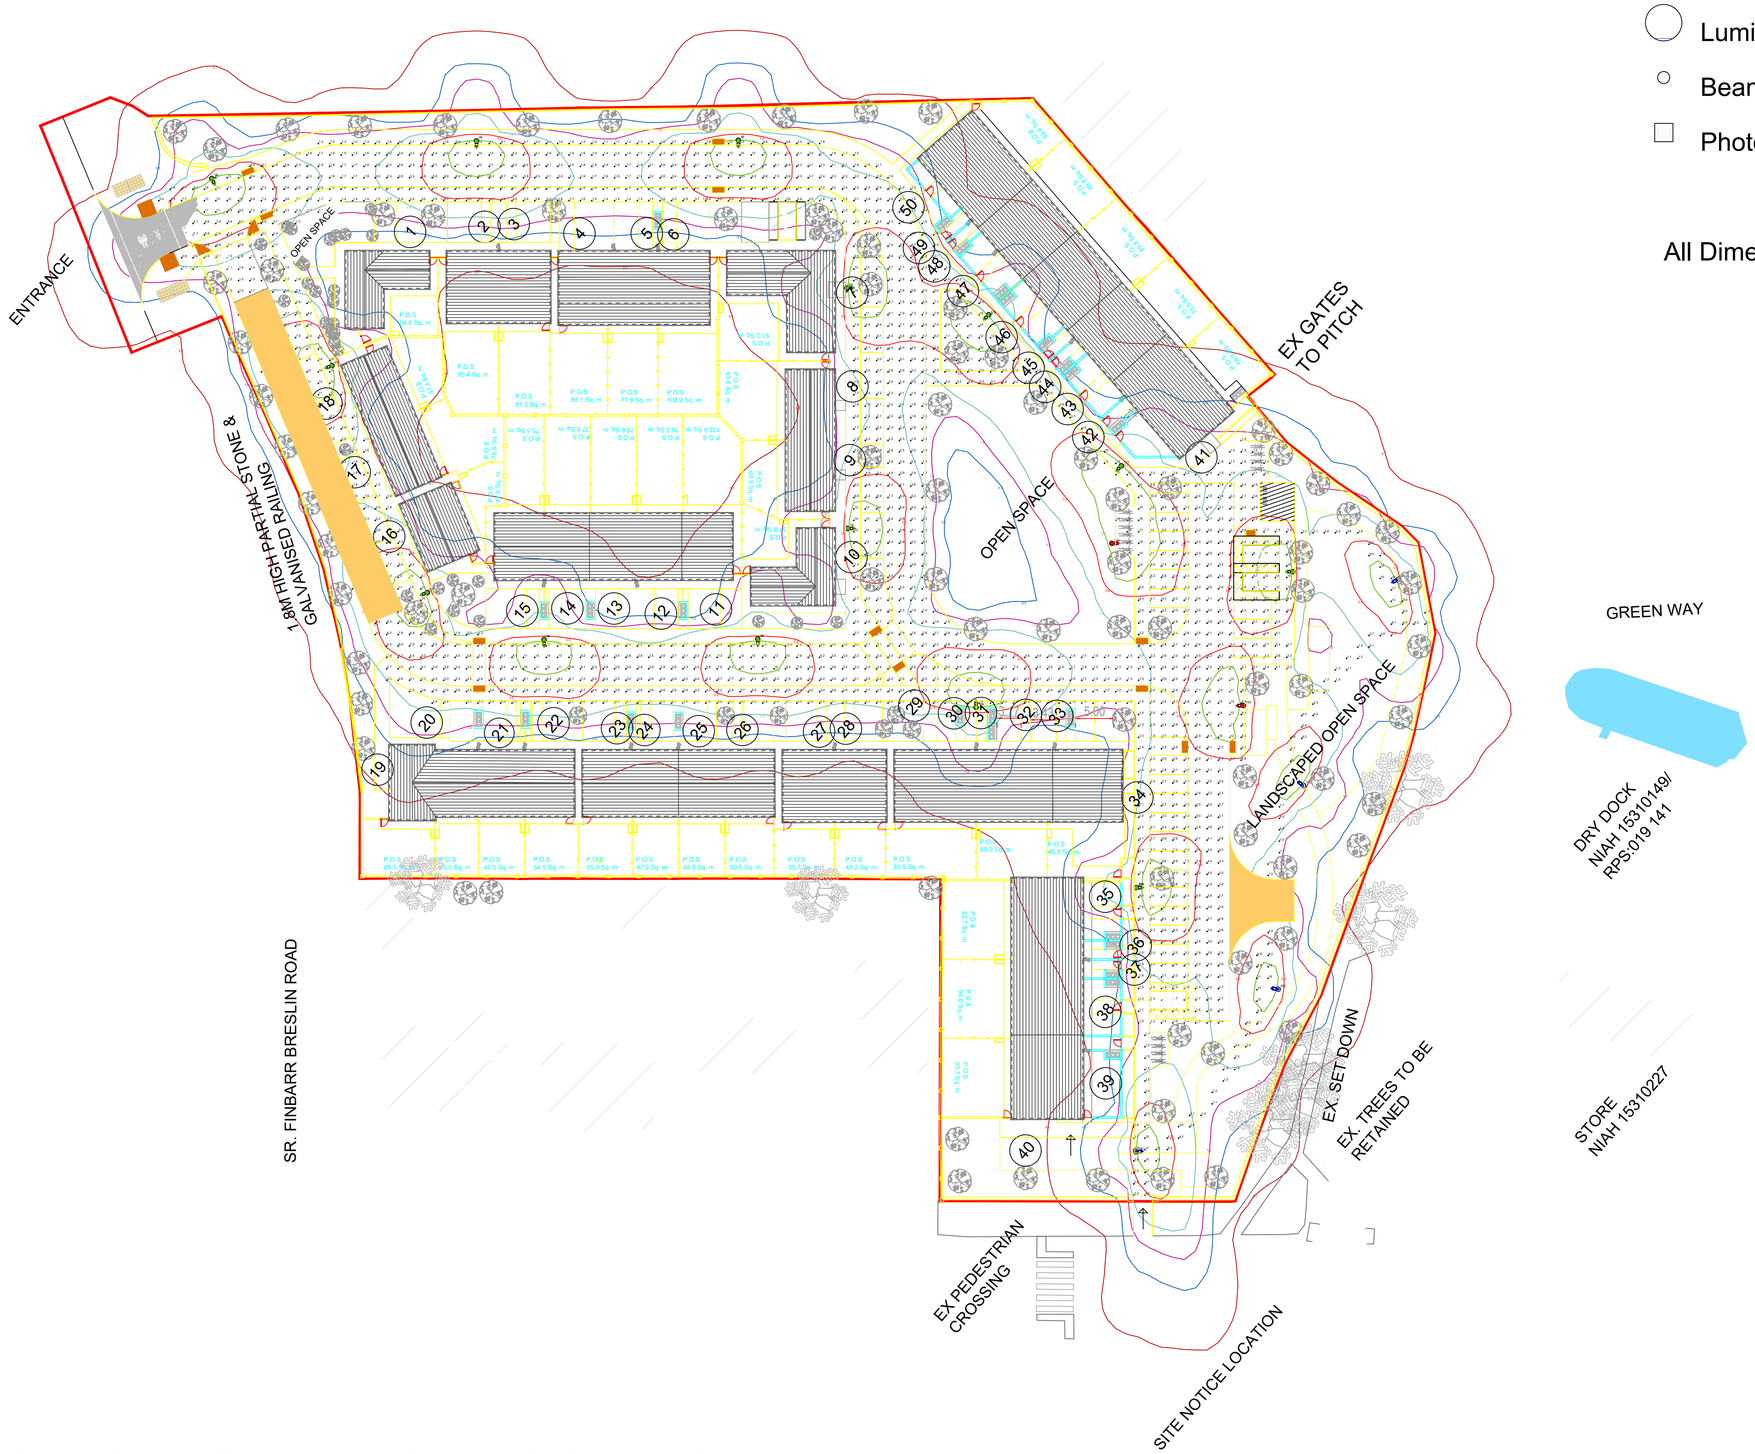

Road & Paths
Results - Horizontal Illuminance (lux)
Eav= 5.04
Emin= 1.01
Emax= 19.25
Emin/Emax= 0.05
Emin/Eav= 0.20
Emax/Eav= 3.82

Secondary Paths
Results - Horizontal Illuminance (lux)
Eav= 5.66
Emin= 1.11
Emax= 17.70
Emin/Emax= 0.06
Emin/Eav= 0.20
Emax/Eav= 3.13

Luminaire Data
Luminaire A Veelite Metro Streetlight 19w LED Forward Throw A Optic Lamp 8 LED 3000K G4 700mA MF 0.80
Luminaire B Veelite Metro Streetlight 19w LED Street Optic R03 Lamp 8 LED 3000K G4 700mA MF 0.80
Luminaire C Veelite Metro Streetlight 14w LED Street Optic R01 Lamp 8 LED 3000K G4 500mA MF 0.80