A1

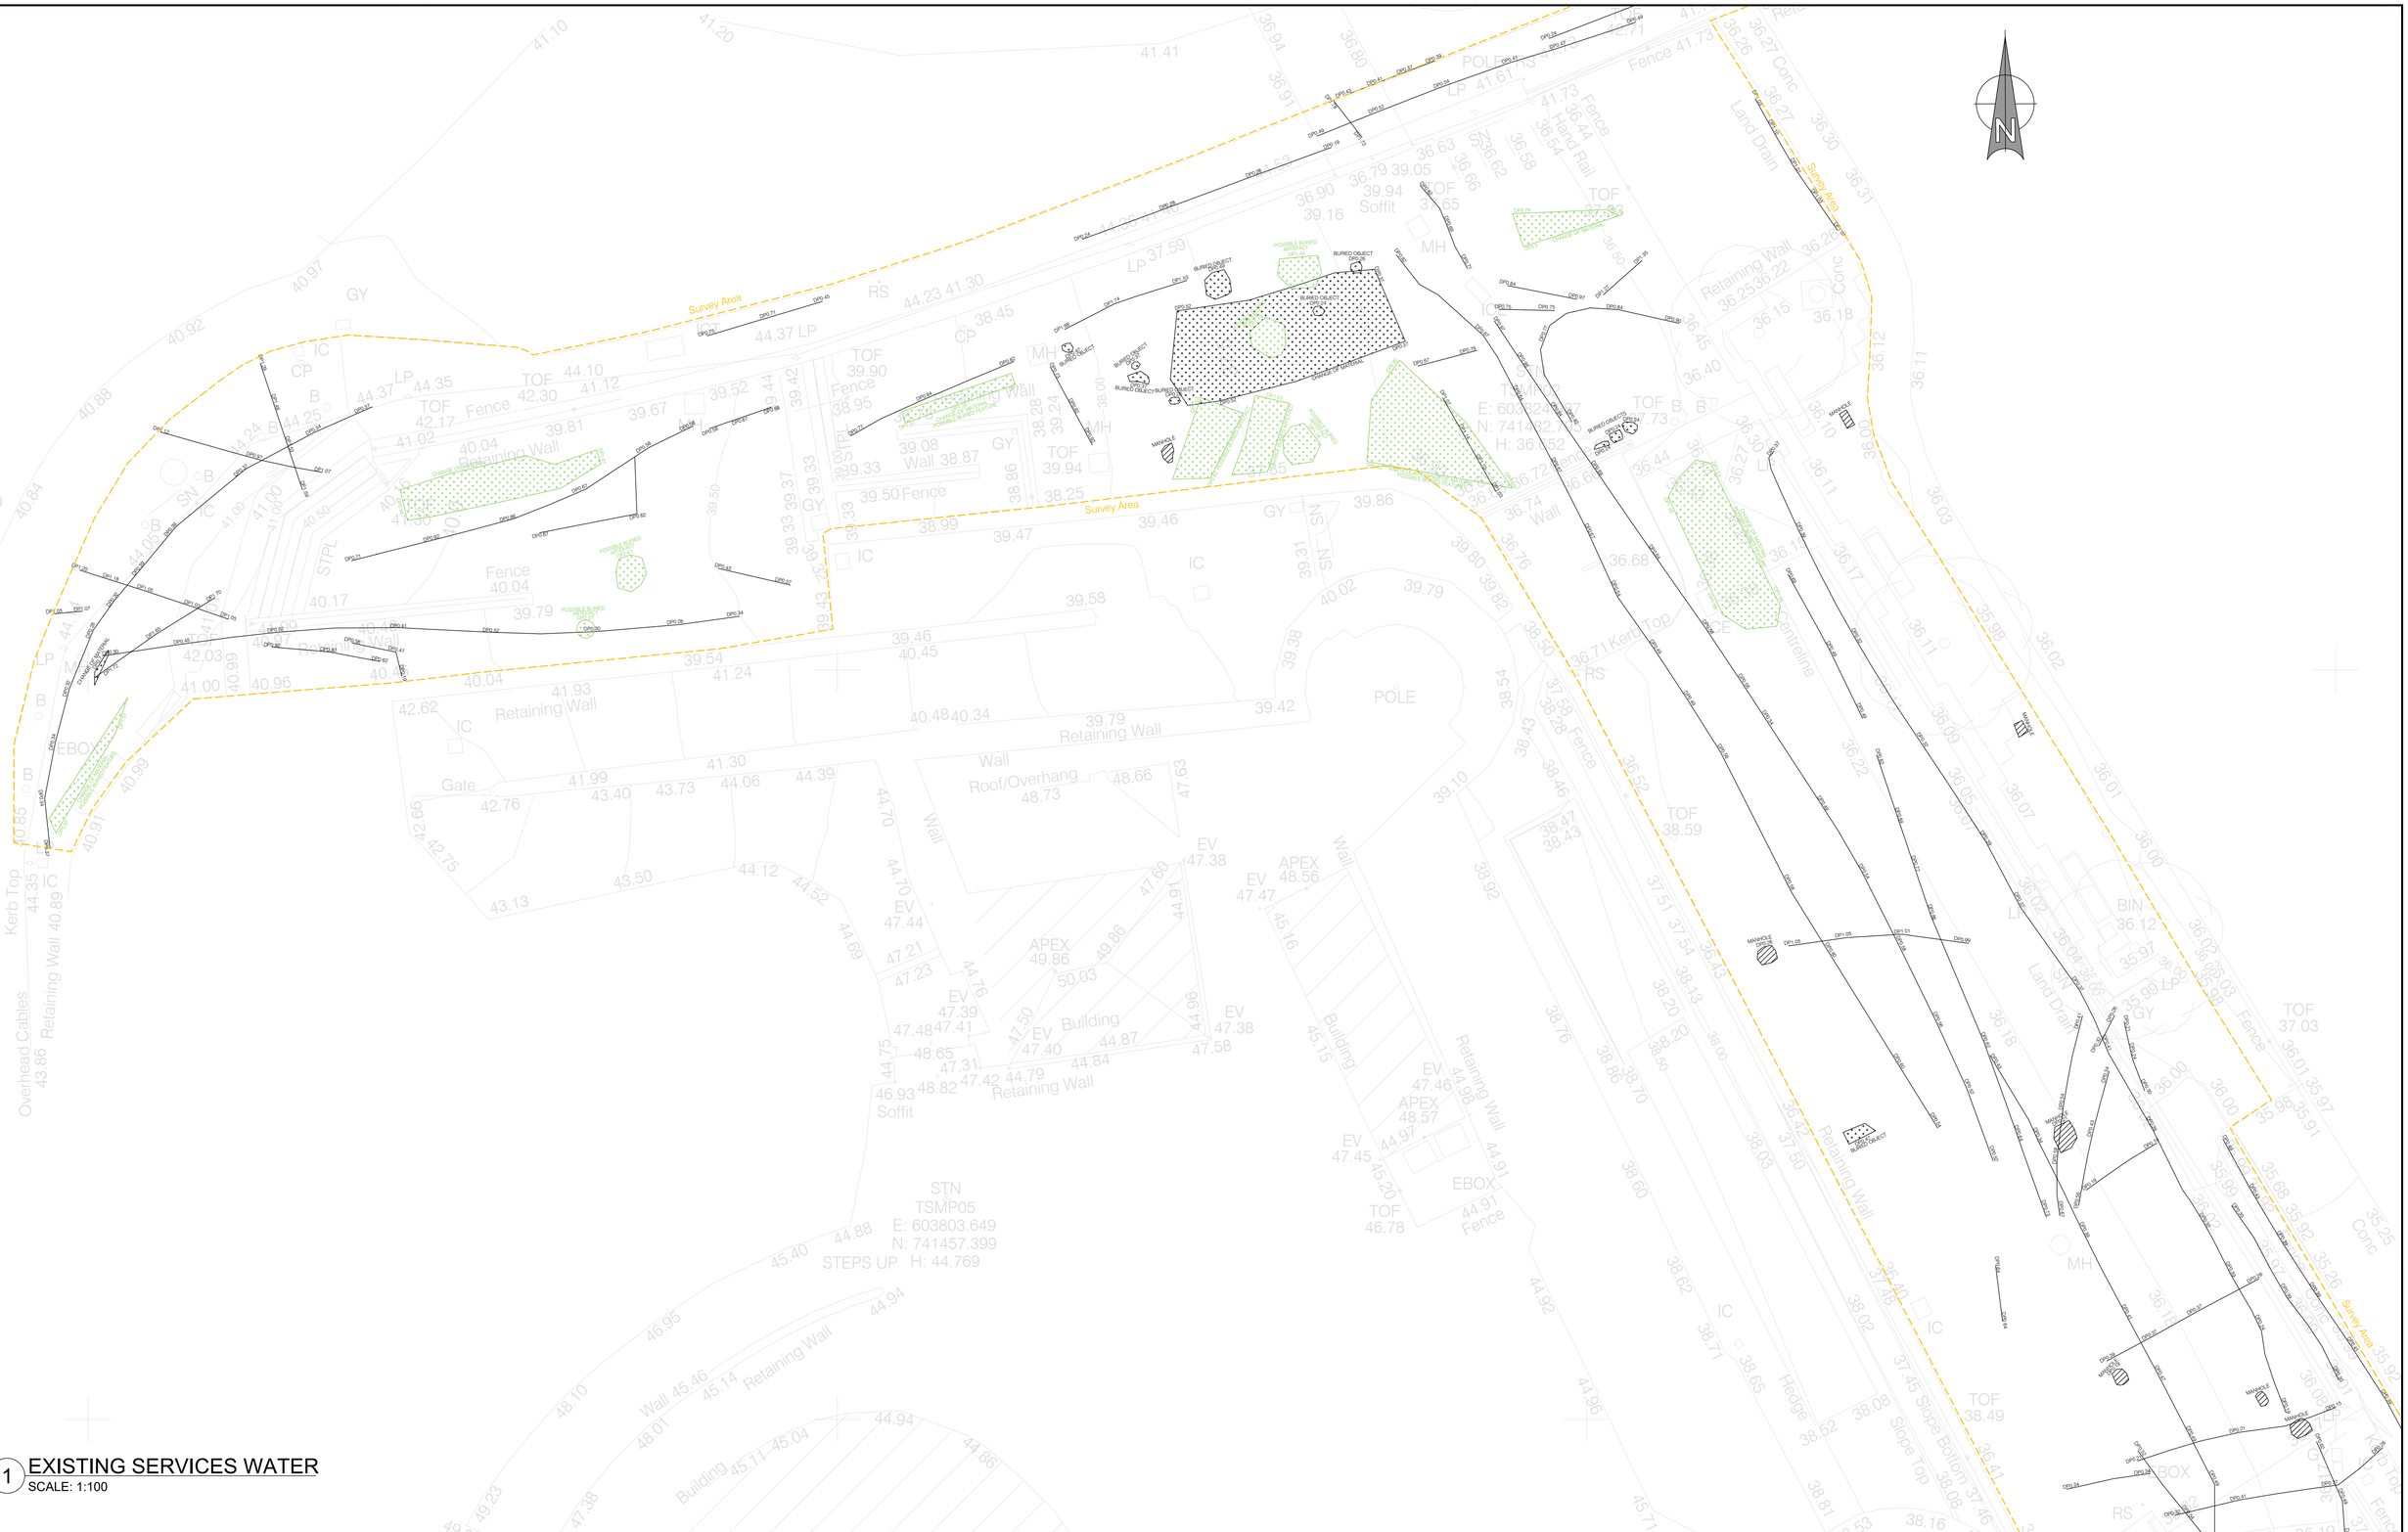
Survey Area
Survey Area
Survey Area